


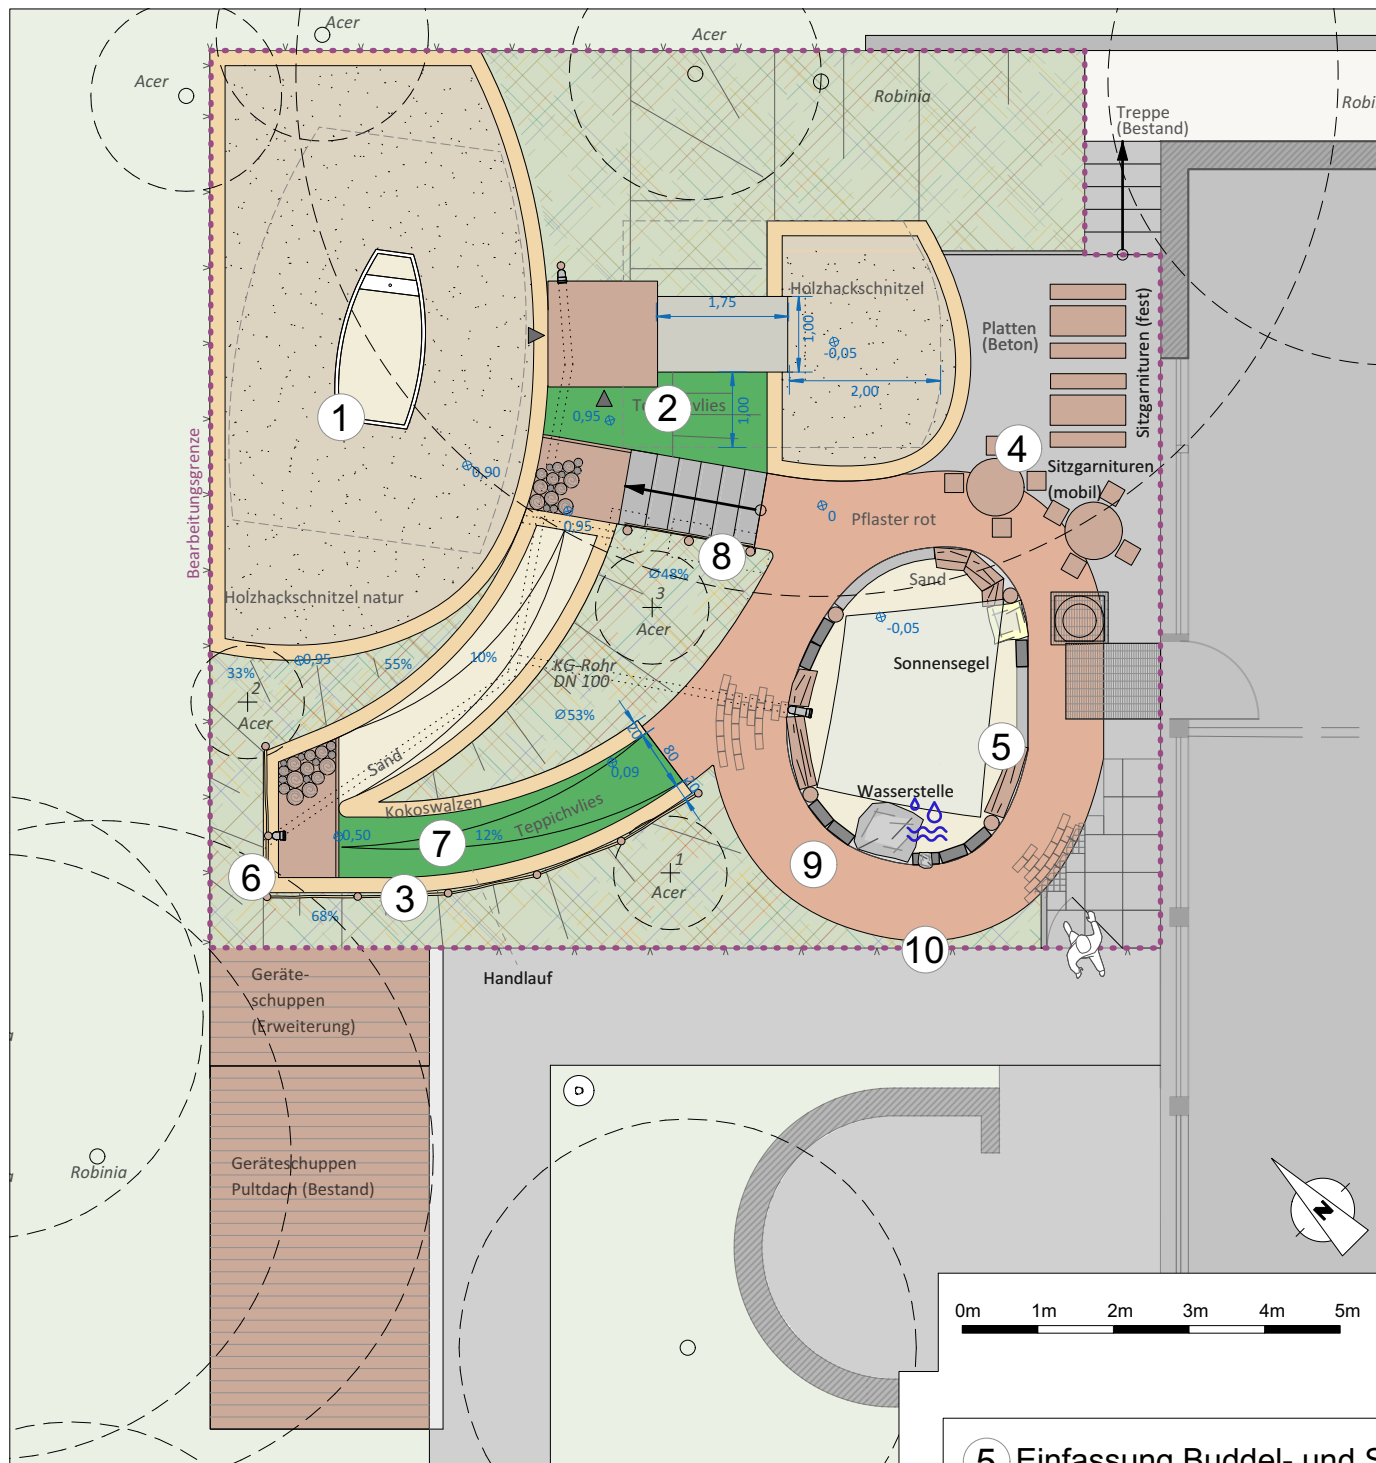

Pflanzungen

1-3
+ Bäume Ersatzpflanzung
Acer campestre (Feldahorn)

○ Bäume Bestand

■ Pflanzfläche

Beläge unbefestigt

■ Holzhackschnitzel

■ Spielsand

Beläge befestigt

■ Pflaster rot/rotbunt

■ Pflaster / Platten (Beton)

■ Holzpflaster aus
Rundhölzern

■ Teppichvlies

- 1 Spielboot
- 2 Hangrutsche mit Spielhaus-
podest (Pultdach)
- 3 Rampe
- 4 Terrasse
- 5 Buddel- und Spielfläche
- 6 Flüsterfon
- 7 Einfassung Kokoswalzen
- 8 Treppe
- 9 Bobbycar-Bahn
- 10 Einfriedung mit Ausblick




1 Spielboot



2 Hangrutsche mit Spielpodest




6 Flüsterfon

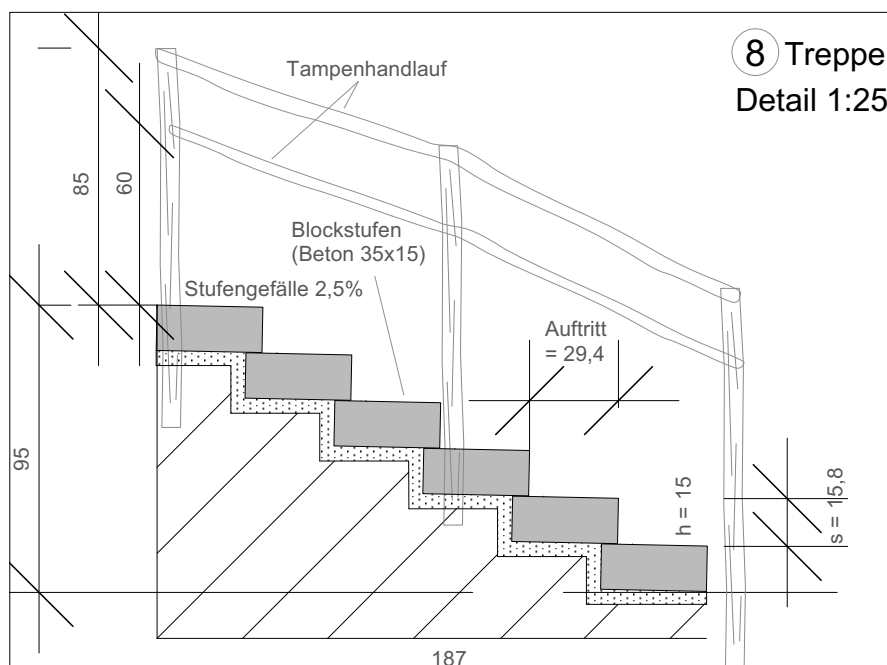

8 Treppe
Detail 1:25

5 Einfassung Buddel- und Spielfläche

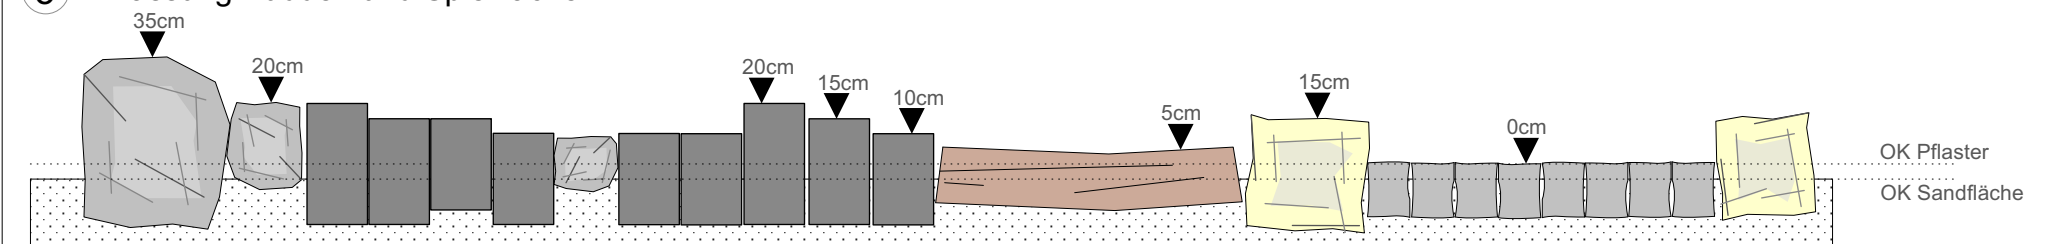

Detail 1:25



7 Einfassung mit Kokoswalzen



10 Einfriedung mit Ausblick

AUFTRAGGEBER: Evangelischer Kirchenkreisverband
für Kindertageseinrichtungen
Berlin Mitte-West
Herbartstr. 4-6
14057 Berlin

PLANUNG: WFP BERNWARD BENEDIKT JANSEN
Landschaftsarchitekt:innen bda
PLANUNG BERATUNG PARTIZIPATION
DANZIGER STRASSE 219, D-10407 BERLIN
FON. +49.30.42.02.94.-55 www.freiraume.org

Ev. Kindertagesstätte Grünes Dreieck
Angerburger Allee 56, 14055 Berlin
Entwurfskonzept Krippenbereich M 1:100

02.05.24 3.01D
DATUM PLANNR.

